


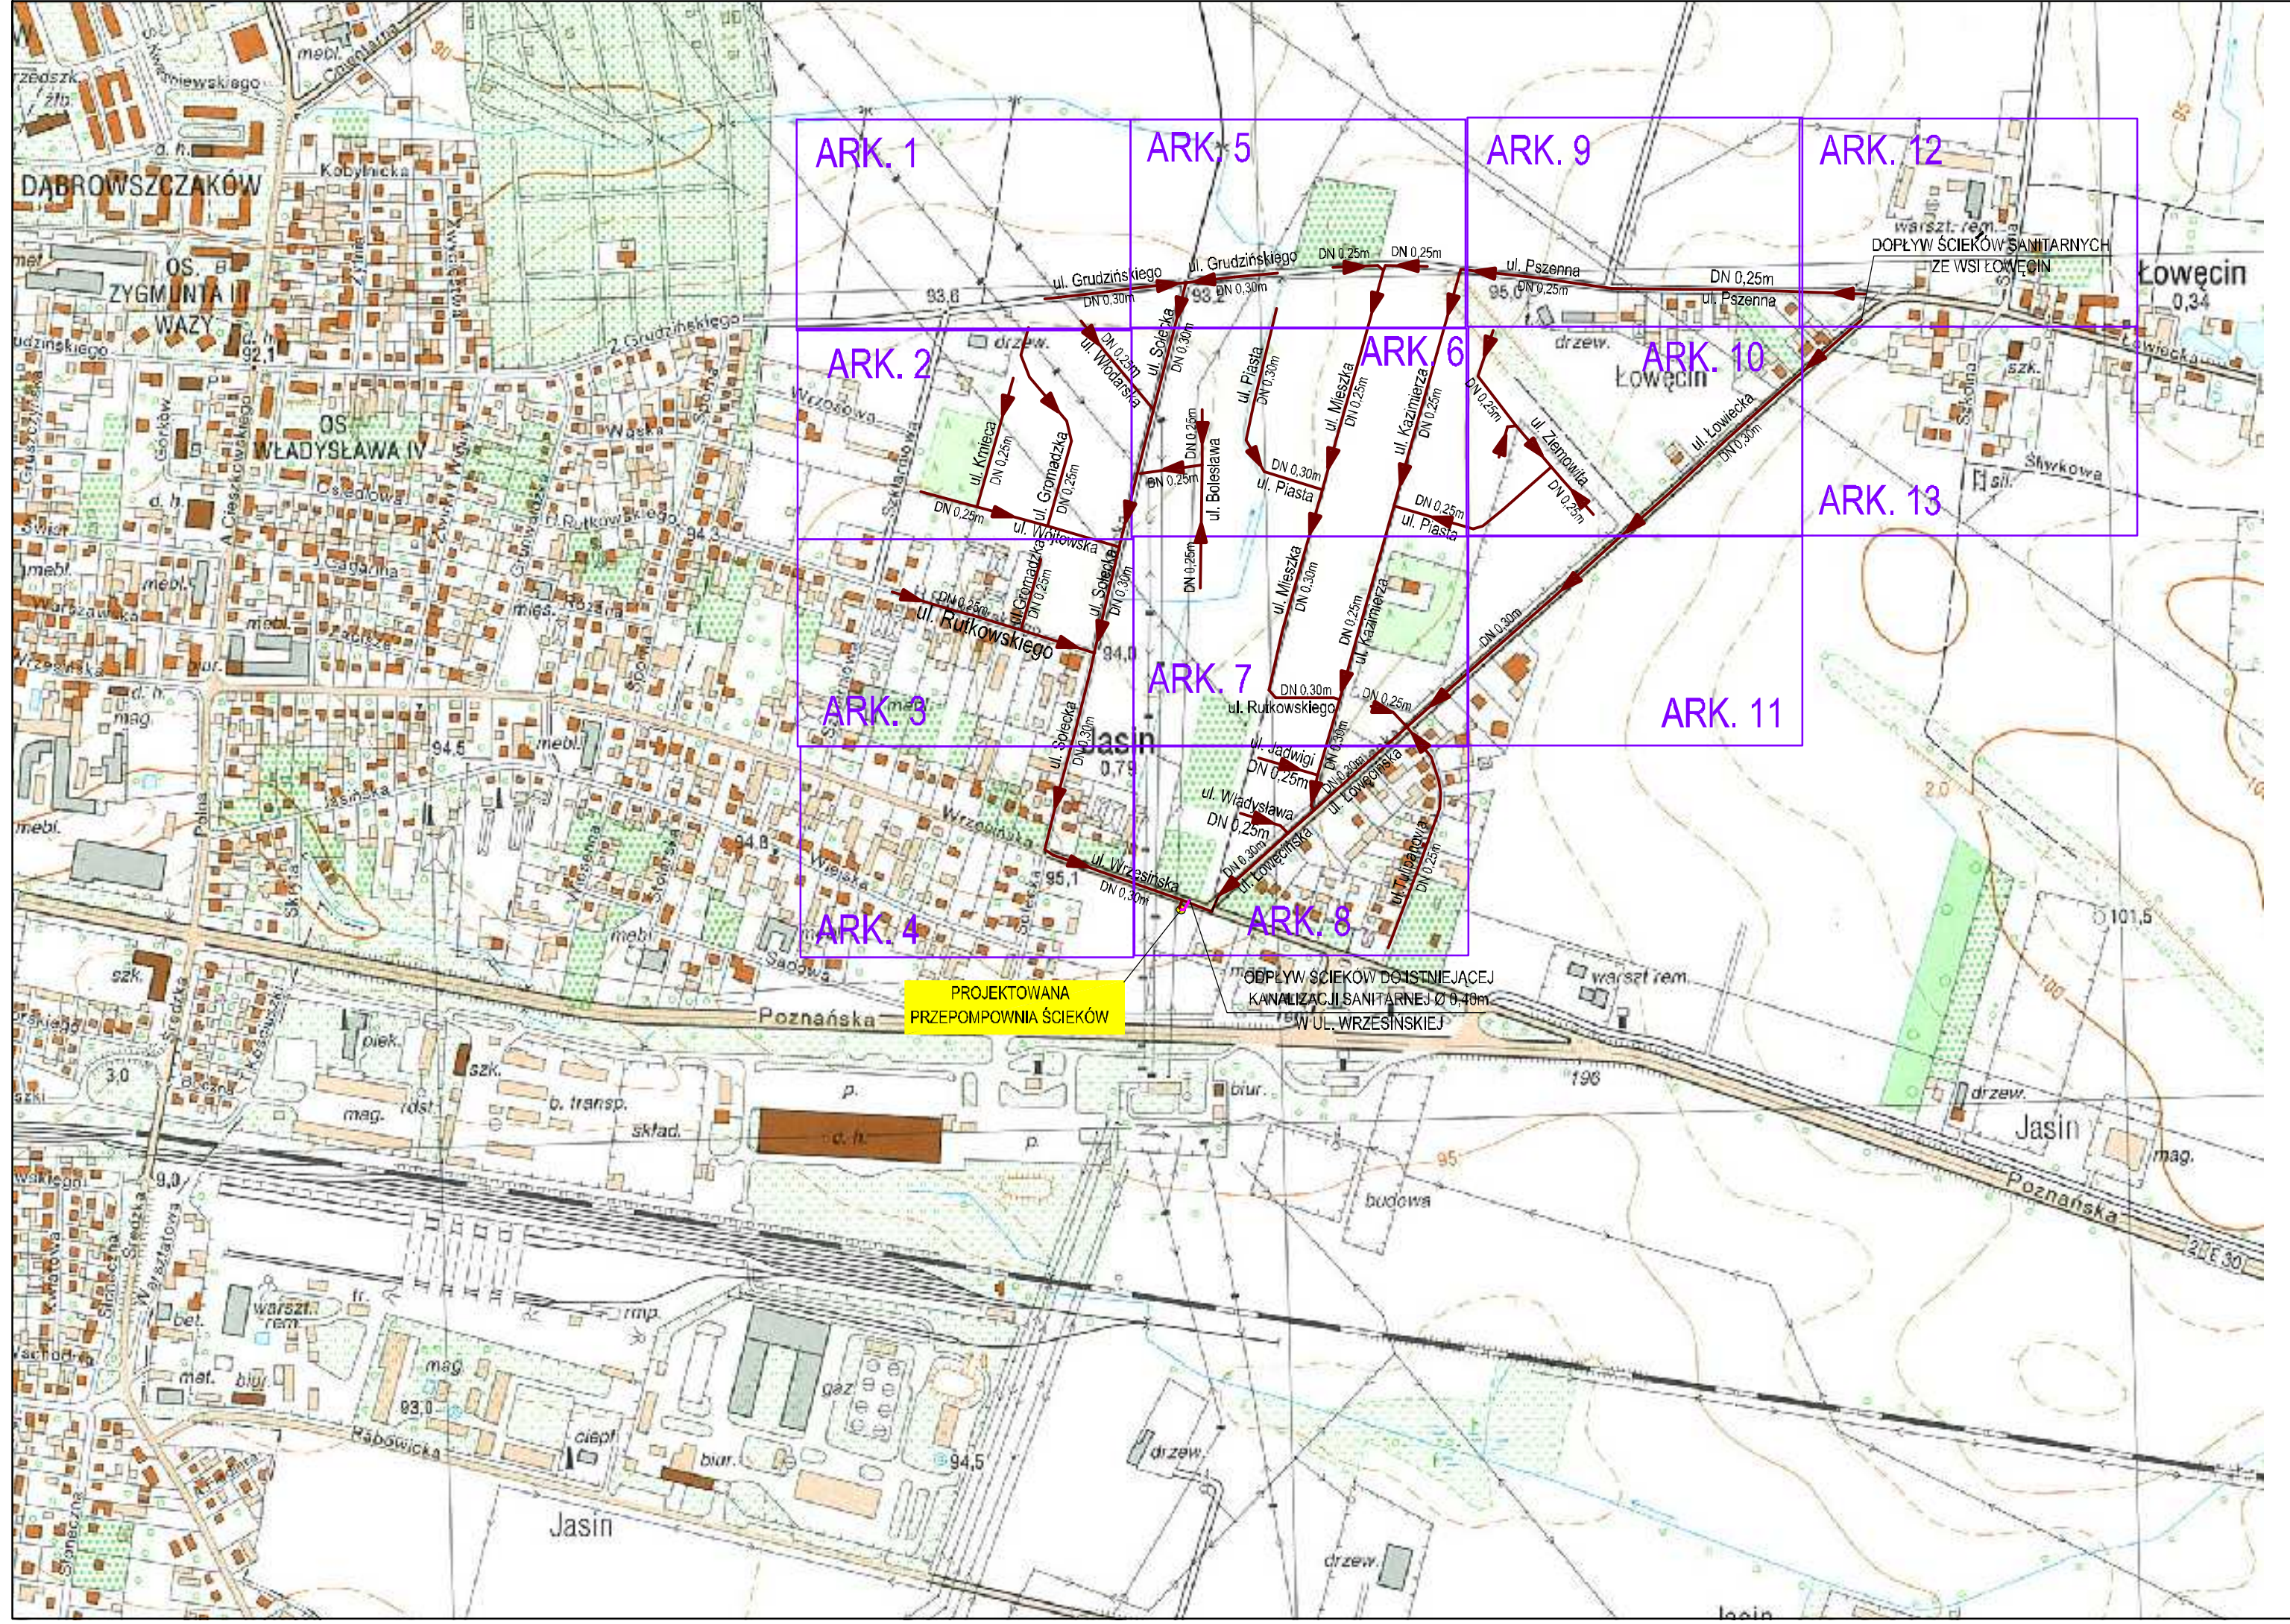

KONCEPCJA KANALIZACJI SANITARNEJ  
ULICY ŁOWĘCIŃSKIEJ I ŁOWIECKIEJ  
W SWARZĘDZU - JASINIU

MAPA POGLĄDOWA  
*WARIANT I*  
SKALA 1:10 000



**LEGENDA**

- - programowana kanalizacja sanitarna grawitacyjna
- - programowana kanalizacja sanitarna tłoczna
- programowana przepompownia ścieków

|  |                             |  |        |          |
|--|-----------------------------|--|--------|----------|
| Inwestor:  |                             | AQUANET S.A.<br>UL. DOLNA WILDA 126<br>61-492 POZNAŃ   |        |          |
| Przedsięwzięcie:   |                             | KONCEPCJA KANALIZACJI SANITARNEJ<br>ULICY ŁOWĘCIŃSKIEJ I ŁOWIECKIEJ<br>W SWARZĘDZU - JASINIU |        |          |
| Nazwa rysunku:   |                             | MAPA POGLĄDOWA   |        |          |
| Autorzy:   | Nazwisko                    | Nr uprawnień   | Podpis | Skala    |
| Opracowujący:  | mgr inż. Grażyna Nowicka    | 7131/80/P/2001   |        | 1:10 000 |
|  | mgr inż. Maria Cekała       | -  |        |          |
|  | mgr inż. Krzysztof Kokoszka | WKP/0154/POOS/03   |        |          |
| AutoCAD LT 2007 - licencja nr B3C95000   |                             |  |        |          |
| Rozpowszechnianie i powielanie niniejszej dokumentacji bez zgody autora jest zabronione. Dz.U.24/1994, poz. 83, art. 115-118 |                             |  |        |          |

**STUDIO DK**  
Studio DK  
ul. Sielska 17d  
60-129 Poznań  
tel./fax (61) 66 14 878  
info@studiodk.pl  
www.studiodk.pl

Skala: 1:10 000  
Nr rys.: 1